


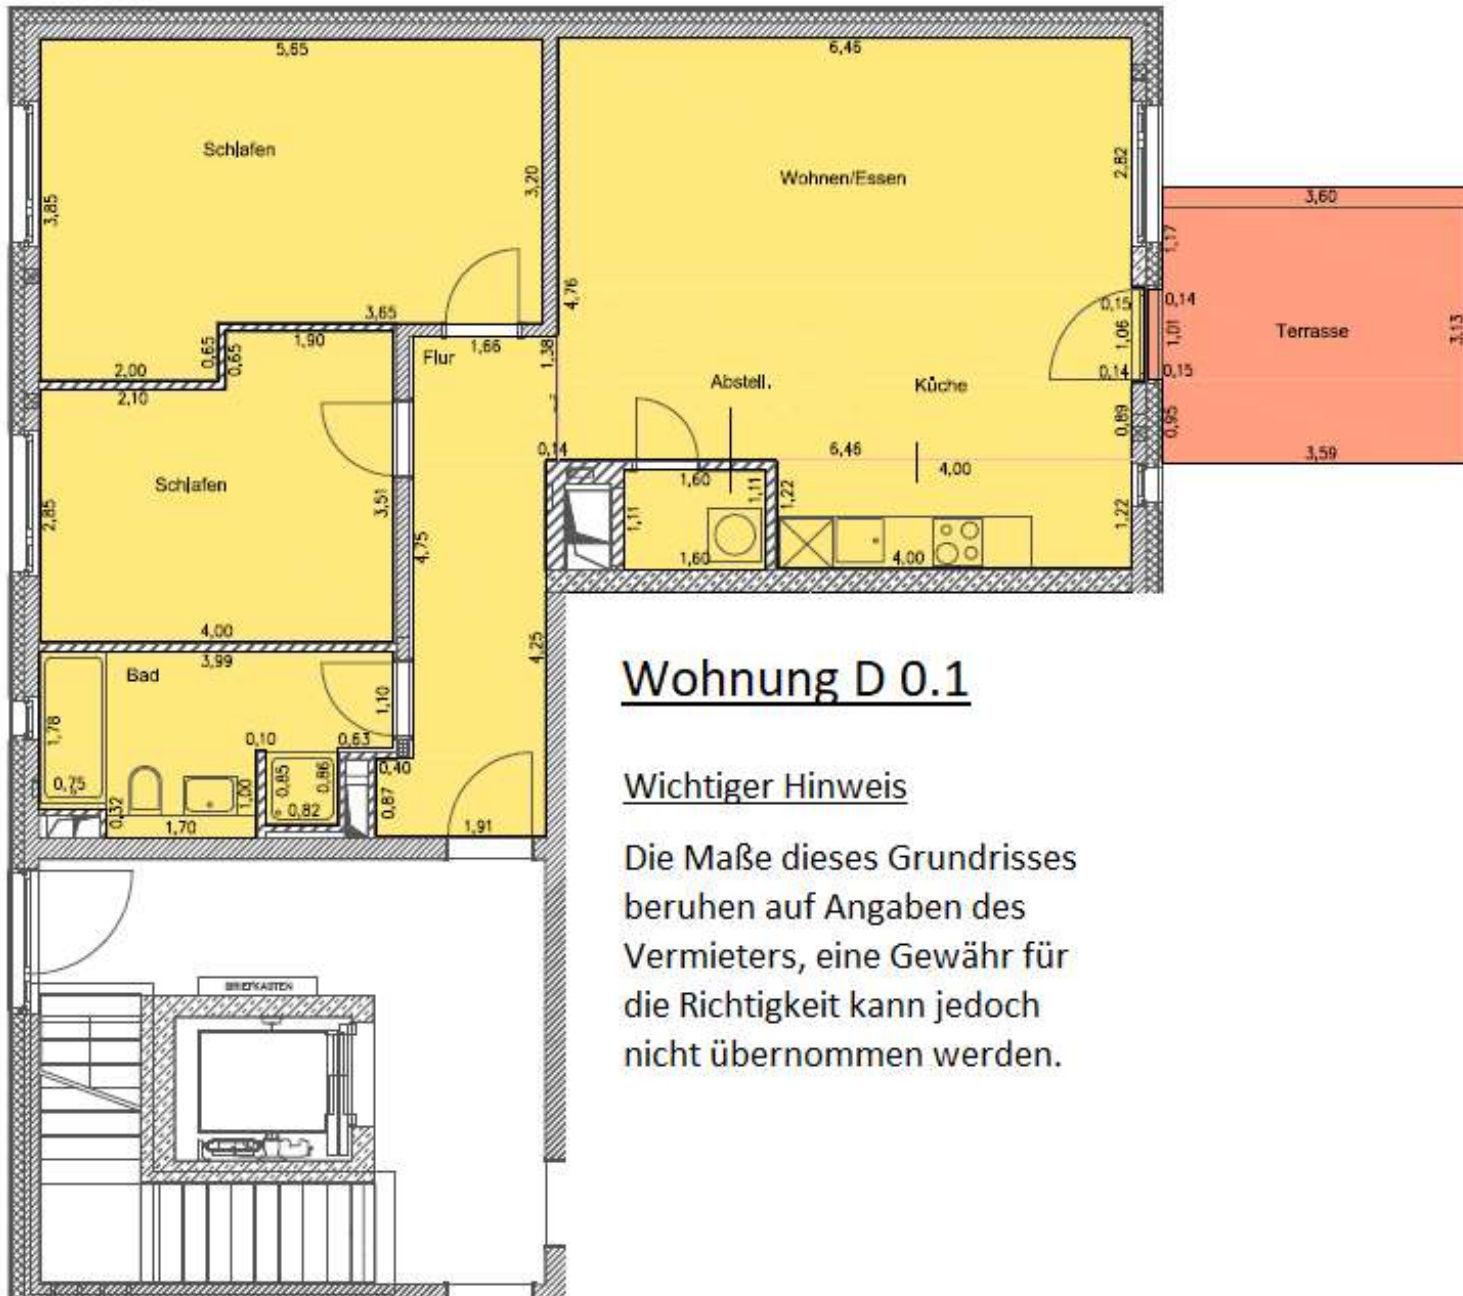

Wohnung D 0.1

Wichtiger Hinweis

Die Maße dieses Grundrisses beruhen auf Angaben des Vermieters, eine Gewähr für die Richtigkeit kann jedoch nicht übernommen werden.